


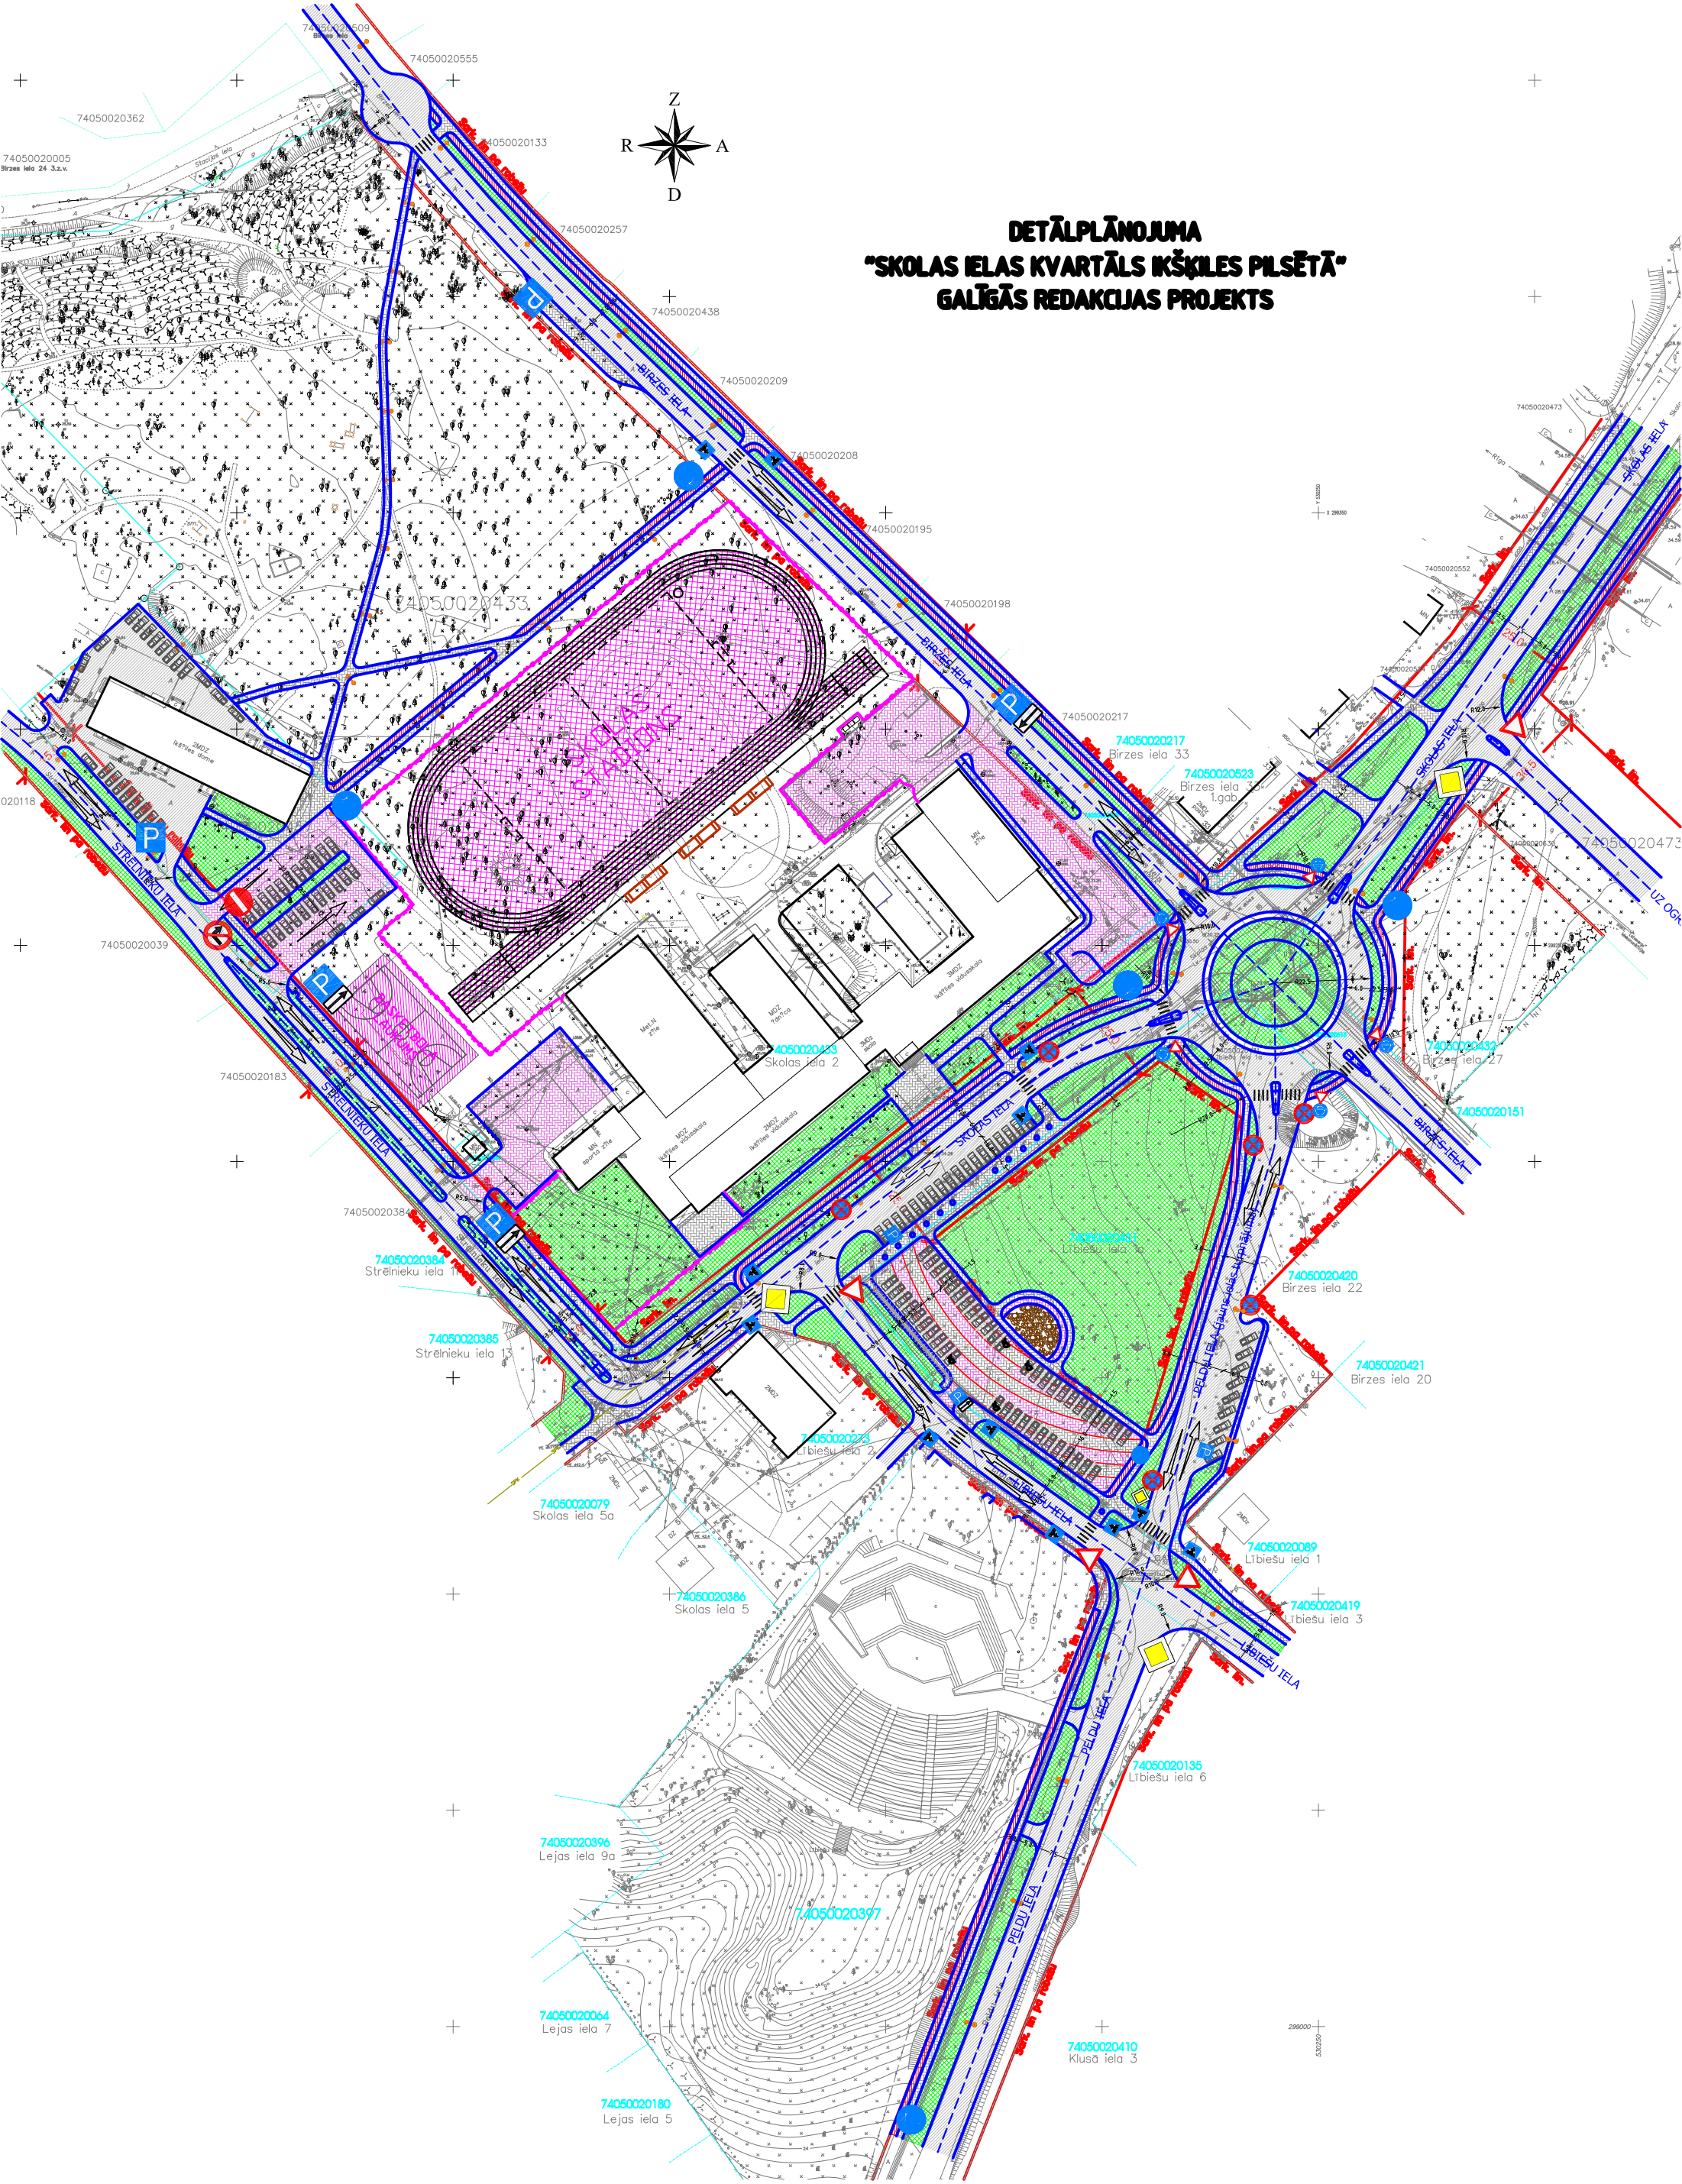

**DETĀLPLĀNOJUMA
"SKOLAS IELAS KVARTĀLS RĪGAS PILSĒTĀ"
GALĪGĀS REDAKCIJAS PROJEKTS**